BEZPEČNOSTNÝ OKRUH ZARIADENIA - B. OKR.
SICHERHEITSBEREICH DER ANLAGE
SAFETY SURFACING AREA
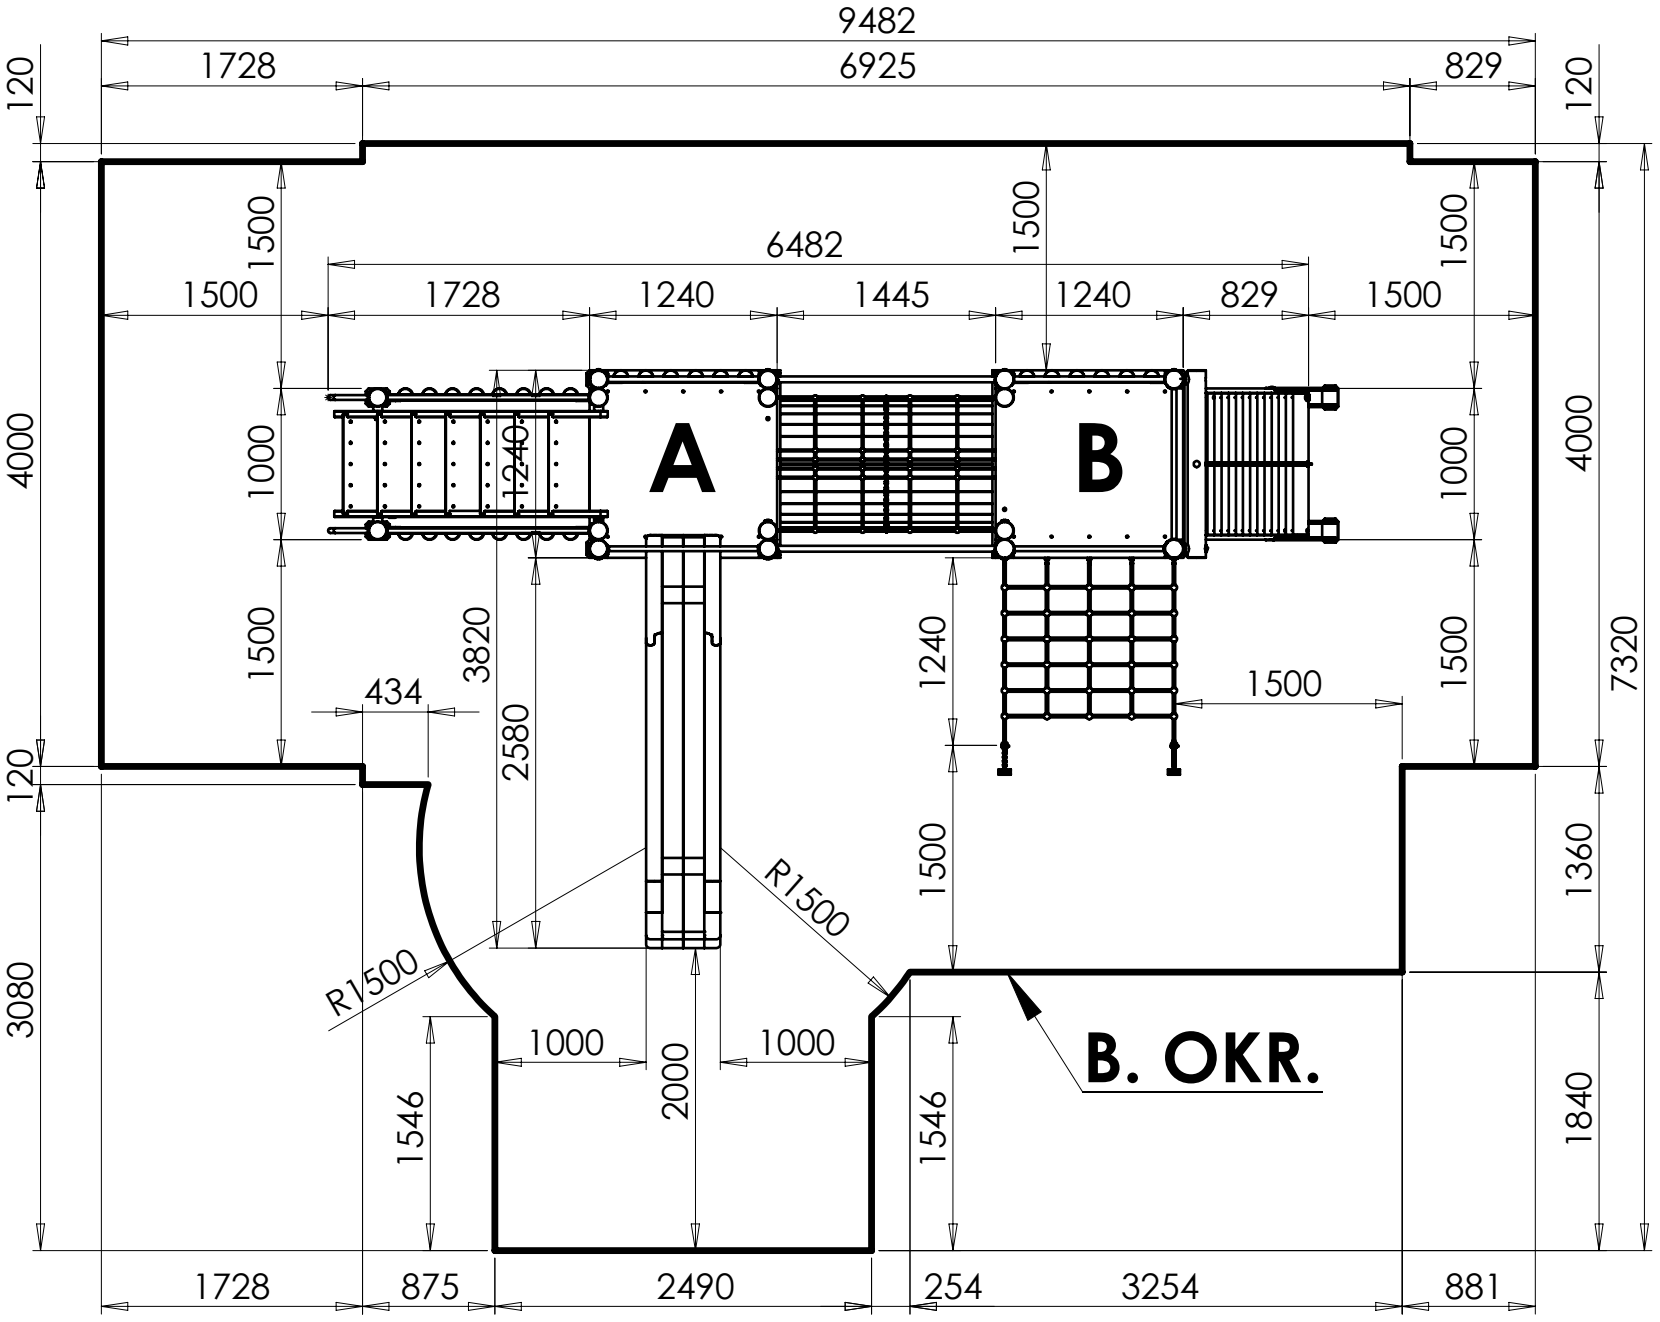
74-11-VEĽKÁ